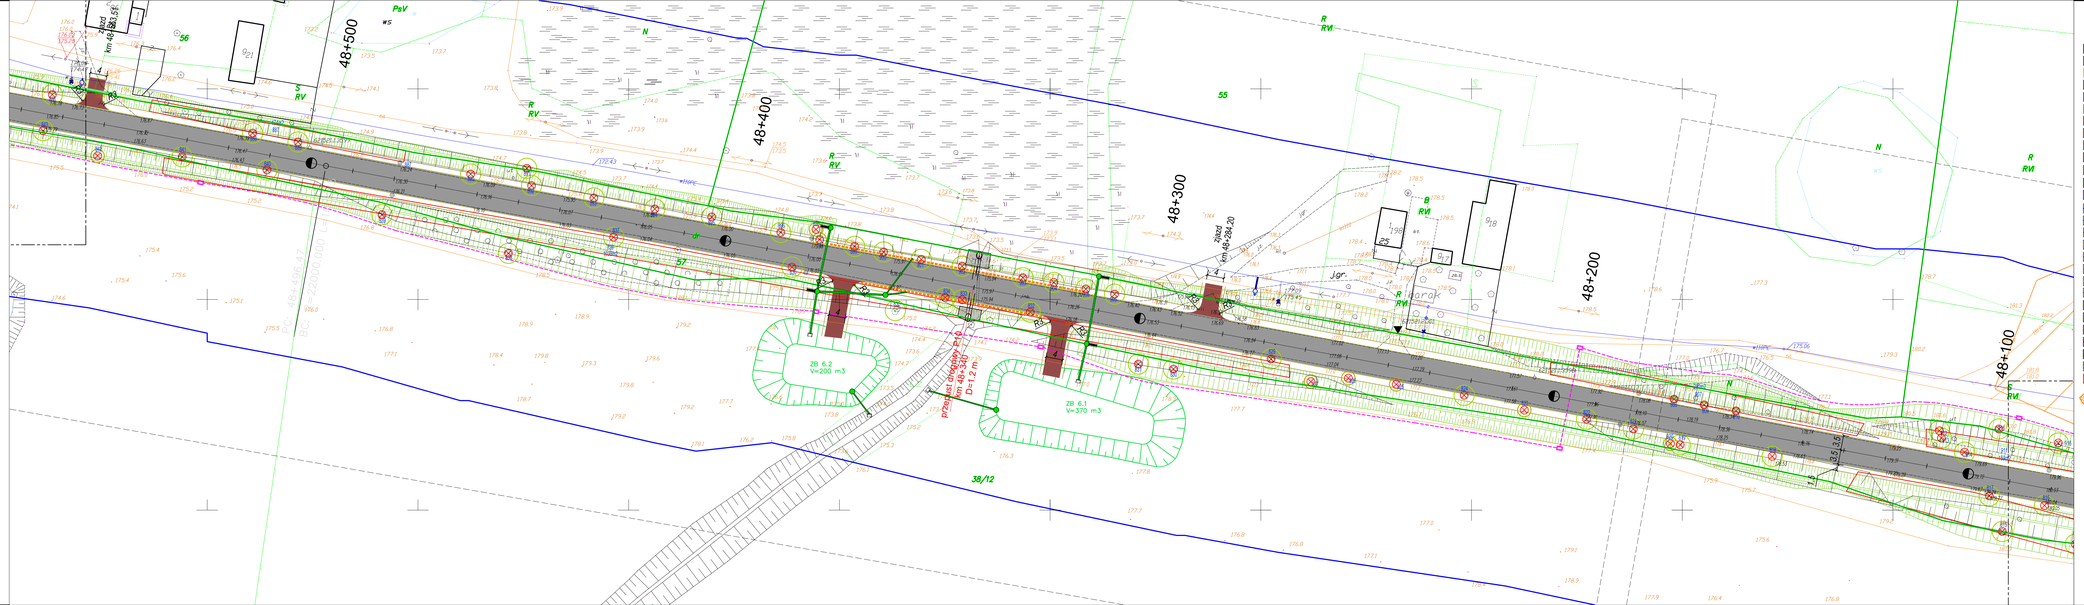

LEGENDA
Branża drogowa

- jezdnia drogi głównej
- jezdnia drogi bocznych(dojazdowa)
- jezdnia drogi bocznych(dojazdowa)
- nawierzchnia zatok i pierszowa rondo
- nawierzchnia wyłączona
- powierzchniowe utwardzenie kruszywem
- nawierzchnia zjazdu bitumicznego
- nawierzchnia zjazdu z kostki betonowej
- krawężnik
- chodnik betonowy
- chodnik
- zieleniec
- utrzymanie skarpy 1:1
- krawężnik 15x22 cm
- krawężnik wysokiej 15 cm
- opaska betonowej wlepiony
- krawężnik pobrzeża
- obrzeża betonowe
- wlot dróg bocznych
- krawężnik jezdni
- granica separacji(ruch.wlot)
- ciąnie miedzyjdz
- ścieżki przykrawędziowej
- ścieżki korytkowej
- pogłębienie i umocnienie dna rowu wg D1.13
- przy. przepust pod zjazdem
- proponowana lokalizacja zbiornikow
- tab. budynek przeznaczony do wyburzenia
- zabytki archeologiczne
- nasadzenie drzewa
- nasadzenie krzewy
- drzewo do usunięcia
- krzewy do usunięcia
- projektowana studnia kan. deszczowej
- projektowana kanalizacja deszczowa
- projektowany wpust kan. deszczowej
- podlepiszowana konstrukcja oporowa
- nawierzchnia betonowa
- projektowana studnia kablowa
- projektowana szafa kablowa
- projektowana hydrant(wraz)kablowy
- projektowana kanalizacja kablowa
- projektowany słupek kablowy
- projektowane słupy linii napowietrznej
- projektowana rura osłonowa
- Kanał technologiczny ze studniami
- Ekrany zieci
- Słup oświetleniowy do demontażu
- tab. linia napowietr(rozbiórkowa) do demontażu
- Proj. kabel oświetleniowy
- Proj. linia kablowa SN-15kV
- tab. linia kablowa nn-0,4kV
- Proj. linia napowietrzna nn-0,4kV
- tab. linia napow. nn-0,4kV(lub SN-15kV)
- tab. linia napow. nn-0,4kV(lub SN-15kV) do przekwalifikowania
- Demontaż zieci elektroenergetycznej
- Projektowana sprawa tel.

Fundusz Spójności
Inwestycje w przyszłość
Rzeczpospolita Polska
UNIA EUROPEJSKA
EUROPEJSKI FUNDUSZ ROZWOJU REGIONALNEGO
Unia Europejska
EUROPEJSKI FUNDUSZ SPÓŁPRACY TERYTORIALNEJ

Projekt współfinansowany z Europejskiego Funduszu Społecznego w ramach Regionalnego Programu Operacyjnego Województwa Pomorskiego na lata 2014-2020

Zamawiający:
Województwo Pomorskie
ul. Okopowa 21/27, 80-810 Gdańsk
Zarząd Dróg Wojewódzkich w Gdańsku
ul. Mostowa 11A, 80-778 Gdańsk

Jednostka projektowa:
EUROPROJEKT GDAŃSK S.A.
80-680 Gdańsk ul. Nadwiślańska 55

Nazwa dokumentacji:

Rozbudowa i przebudowa drogi wojewódzkiej nr 221 na odcinku m. Nowa Karczma - Kościerzyna (do węzła z Obwodnicą Kościerzyny)

Tytuł rysunku:

Plan sytuacyjny
KM 48+080-48+570

Branża: Drogowa

Główny projektant: mgr inż. Rafał Klein	w specjalności drogowej POM/0188/POOD/07	Podpis:
Projektant: mgr inż. Marcin Tomaszewski	w specjalności drogowej WAM/0019/POOD/17	Podpis:
Sprawdzający: mgr inż. Marcin Nietupski	w specjalności konstrukcyjno-budowlanej 333/Gd/2002	Podpis:

Nr umo.	Stadium:	Data:	Skala:	Nr rys.:
307-EURO/2020	PB	02.2022	1:500	2.19