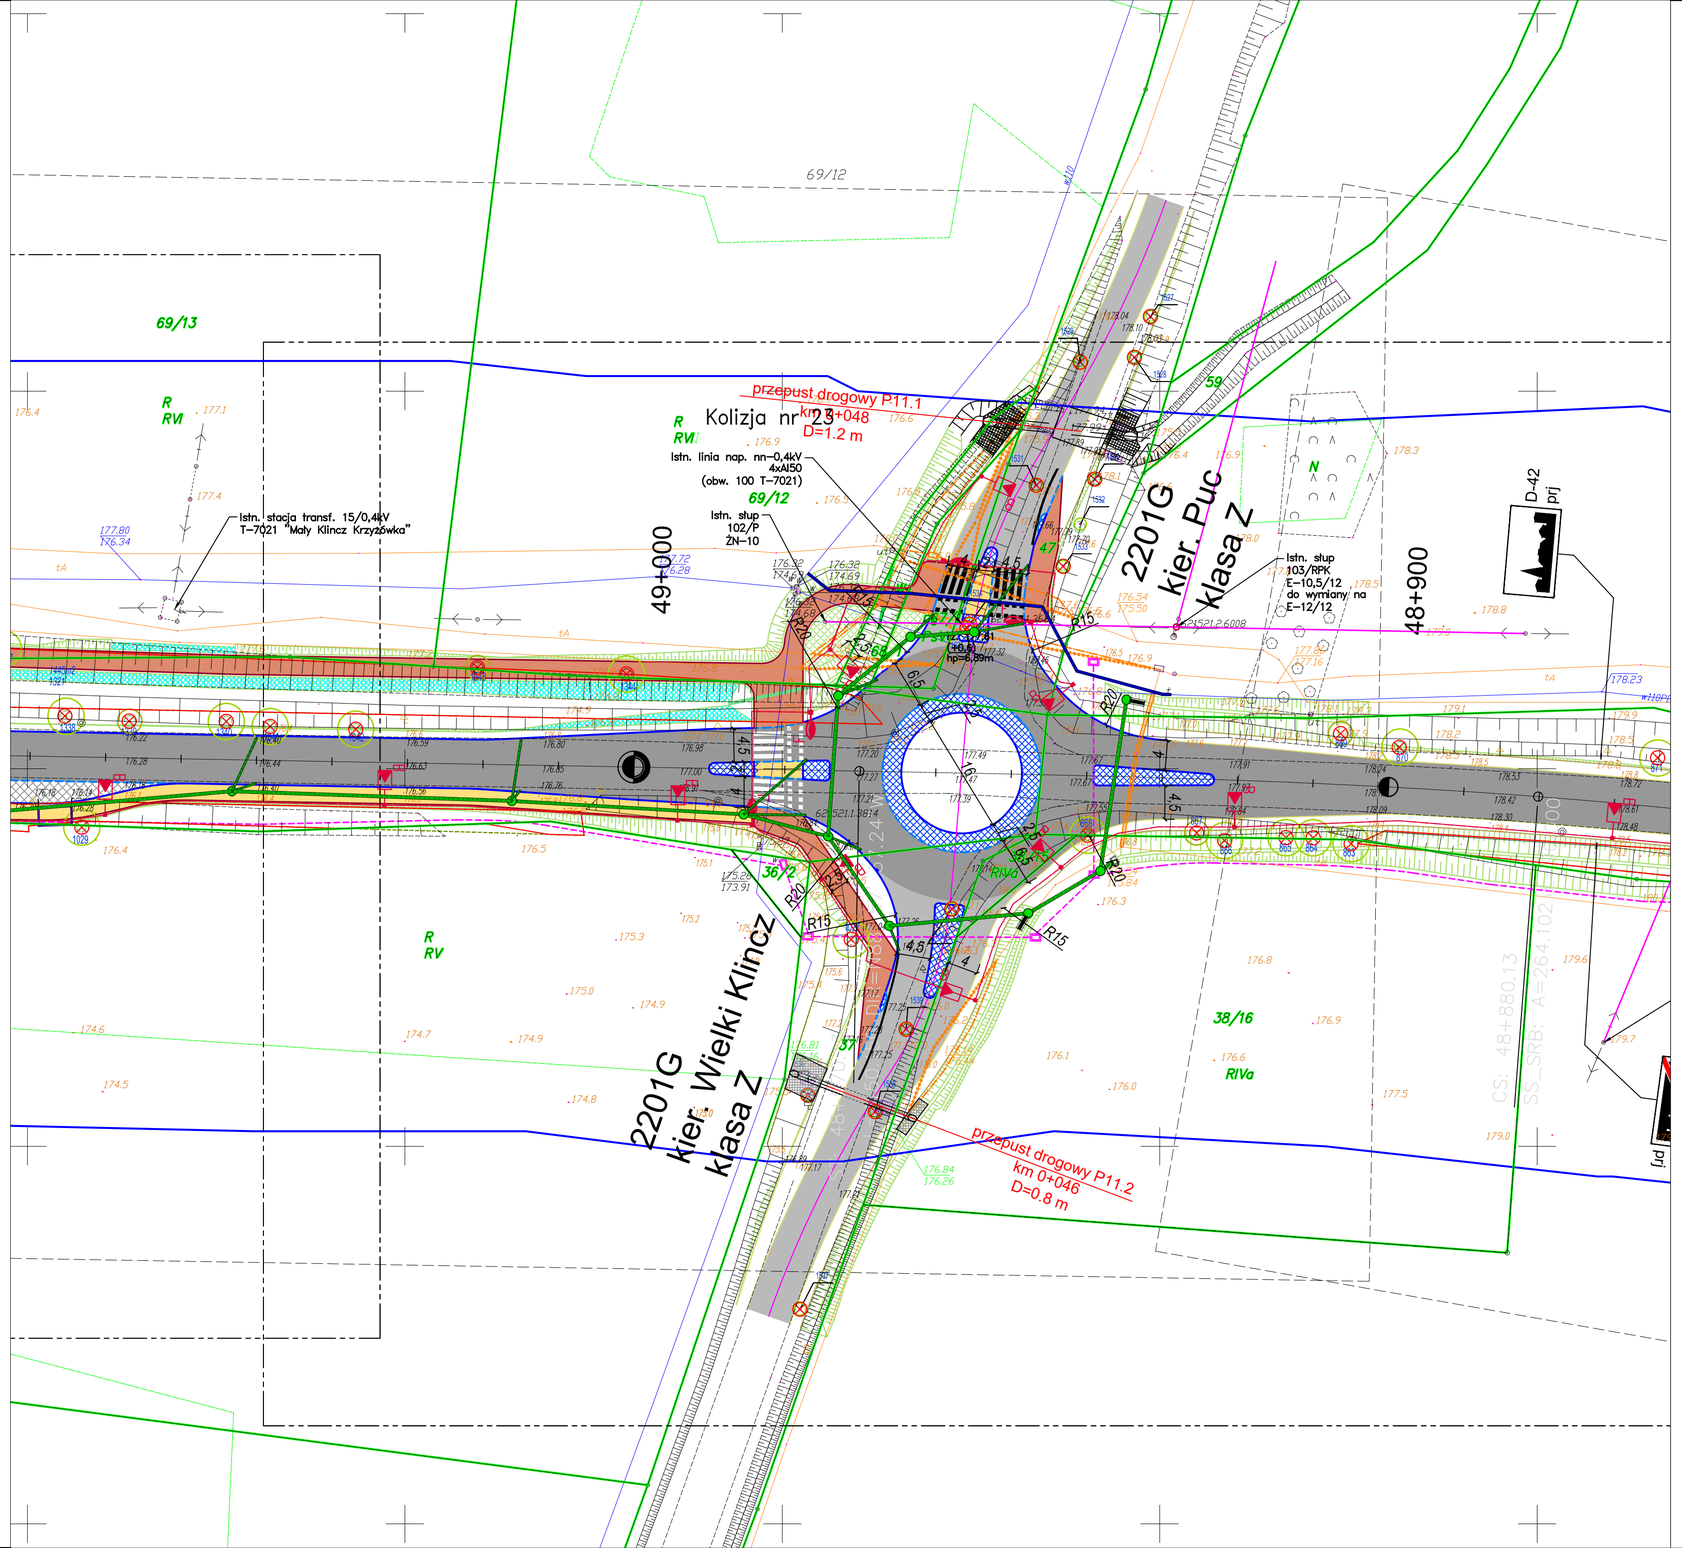

LEGENDA
Branża drogowa

- jezdnia drogi głównej
- jezdnia dróg bocznych(bitumiczna)
- jezdnia dróg bocznych(kostka)
- nawierzchnia zatok i pierścienia ronda
- nawierzchnia wybruków
- powierzchniowe utwardzenie kruszywem
- nawierzchnia zjazdu bitumicznego
- nawierzchnia zjazdu z kostki betonowej
- ścieżka rowerowa
- ciąg pieszo-rowerowy
- chodnik
- zieleniec
- umocnienie skarpy 1:1
- krawężnik +12 cm
- krawężnik obniżony +2 cm
- opornik betonowy wtopiony
- krawędź pobocza
- obrzeża betonowe
- osie dróg bocznych
- krawędź jezdni
- granica sąsiadujących arkuszy
- zakres inwestycji
- ściek przykrawężnikowy
- ściek korytkowy
- pogłębienie i umocnienie dna rowu wg 01.13
- proj. przepust pod zjazdem
- proponowana lokalizacja zbiorników
- istn. budynek przeznaczony do wyburzenia
- zabytki archeologiczne
- istniejące drzewo
- istniejące krzewy
- drzewo do usunięcia
- krzewy do usunięcia
- projektowana studnia kan. deszczowej
- projektowana kanalizacja deszczowa
- projektowany wpust kan. deszczowej
- prefabrykowana konstrukcja oporowa
- nawierzchnia betonowa
- projektowana studnia kablowa
- projektowana szafa kablowa
- projektowany kabel/rurociąg kablowy
- projektowana kanalizacja kablowa
- projektowany słupek kablowy
- projektowane słupy linii napowietrznej
- projektowana rura osłonowa
- Kanał technologiczny ze studniami
- Demonż sieci
- słup oświetleniowy do demontażu
- Istn. linia napowietrzna(oświetleniowa) do demontażu
- Proj. kabel oświetleniowy
- Proj. linia kablowa SN-15kV
- Proj. linia kablowa nn-0,4kV
- Proj. linia napowietrzna nn-0,4kV
- Istn. linia napow. nn-0,4kV(lub SN-15kV)
- Istn. linia napow. nn-0,4kV(lub SN-15kV) do przewieszenia
- Demontaż sieci elektroenergetycznej
- Projektowana oprawa led

Projekt współfinansowany z Europejskiego Funduszu Społecznego w ramach Regionalnego Programu Operacyjnego Województwa Pomorskiego na lata 2014-2020

Zamawiający:
Województwo Pomorskie
ul. Okopowa 21/27, 80-810 Gdańsk
Zarząd Dróg Wojewódzkich
w Gdańsku
ul. Mostowa 11A, 80-778 Gdańsk

Jednostka projektowa:
EUROPROJEKT GDAŃSK S.A.
80-680 Gdańsk ul. Nadwiślańska 55

Nazwa dokumentacji:
Rozbudowa i przebudowa drogi wojewódzkiej nr 221 na odcinku m. Nowa Karczma - Kościerzyna (do węzła z Obwodnicą Kościerzyny)"

Tytuł rysunku:
Plan sytuacyjny
KM 48+560-49+040

Branża:
Drogowa

Główny projektant: mgr inż. Rafał Klein	w specjalności drogowej POM/0189/POOD/07	Podpis:
Projektant: mgr inż. Marcin Tomaszewski	w specjalności drogowej WAM/0019/POOD/17	Podpis:
Sprawdzający: mgr inż. Marcin Nietupski	w specjalności konstrukcyjnej 333/Gd/2002	Podpis:

Nr arch.:	Stadium:	Data:	Skala:	Nr rys.:
307-EURO/2020	PB	02.2022	1:500	2.20.1