


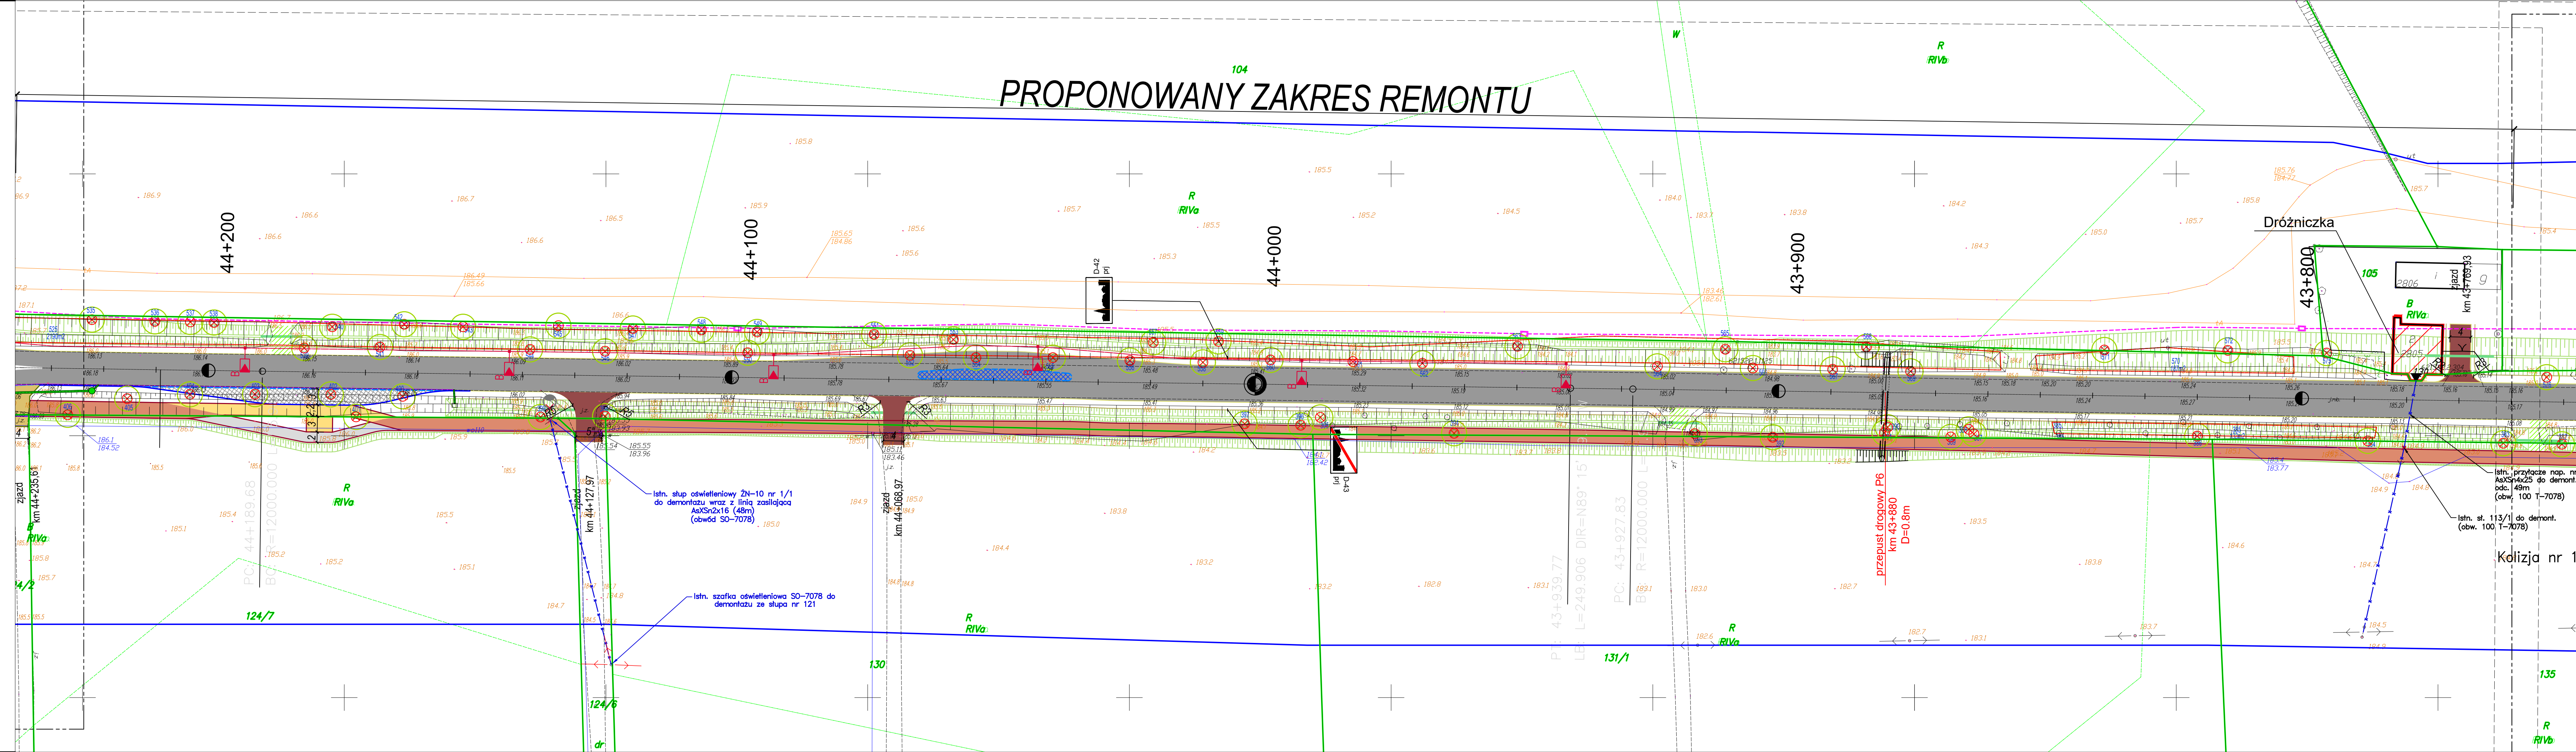

LEGENDA
Branża drogowa

- jezdnia główna
- jezdnie boczne (błotnista)
- jezdnie boczne (kostka)
- nawierzchnia zatknięta i piersienia runda
- nawierzchnia wybrukowana
- nawierzchnia utwardzona kruszywem
- nawierzchnia zjazdu błotnistej
- nawierzchnia zjazdu z kostki betonowej
- ścieżka rowerowa
- ciąg pieszo-rowerowy
- chodnik
- zieleniec
- umocnienie skarpy 1:1
- krawężnik +12 cm
- krawężnik obniżony +2 cm
- ogonek betonowy wtopiony
- krawężnik pobocza
- obrzeża betonowa
- ośce dróg bocznych
- krawężnik jezdni
- granica sąsiadujących arkuszy
- zakres inwestycji
- ściek przykrawężnikowy
- ściek korytkowy
- zagłębienie i umocnienie dna rowu wg D1.13
- proj. przepust pod zjazdem
- proponowana lokalizacja zbiorników
- zabudowy archeologiczne
- istniejące drzewo
- istniejące krzewy
- drzewo do usunięcia
- krzewy do usunięcia
- projektowana studnia kan. deszczowej
- projektowana kanalizacja deszczowa
- projektowany wpust kan. deszczowej
- zrealizowana konstrukcja oporowa
- nawierzchnia betonowa
- projektowana szafa kablowa
- projektowana szafa kablowa
- projektowana kanalizacja kablowa
- projektowana kanalizacja kablowa
- projektowany skłup kablowy
- projektowane słupy linii napowietrznej
- projektowana rura ochronowa
- Kanał technologiczny ze studniami
- Demontaż sieci
- skłup oświetleniowy do demontażu
- istn. linia napowietrzna (oświetleniowa) do demontażu
- Proj. kabel oświetleniowy
- Proj. linia kablowa SN-15kV
- Proj. linia kablowa nn-0.4kV
- istn. linia napow. nn-0.4kV (lub SN-15kV)
- istn. linia napow. nn-0.4kV (lub SN-15kV) do przewieszenia
- Demontaż sieci elektroenergetycznej
- Projektowana oprawa led

Projekt współfinansowany z Europejskiego Funduszu Społecznego w ramach Regionalnego Programu Operacyjnego Województwa Pomorskiego na lata 2014-2020

Zamawiający: **Województwo Pomorskie**
ul. Okopowa 21/27, 80-810 Gdańsk
Zarząd Dróg Wojewódzkich w Gdańsku
ul. Mostowa 11A, 80-778 Gdańsk

Jednostka projektowa: **EUROPROJEKT GDAŃSK S.A.**
80-680 Gdańsk ul. Nadwiślańska 55

Nazwa dokumentacji: **Rozbudowa i przebudowa drogi wojewódzkiej nr 221 na odcinku m. Nowa Karczma - Kościerzyna (do węzła z Obwodnicą Kościerzyny)**

Tytuł rysunku: **Plan sytuacyjny KM 43+750-44+230**

Branża: **Drogowa**

Główny projektant: mgr inż. Rafał Klein	w specjalności drogowej POM/0189/POOD/07	Podpis:
Projektant: mgr inż. Marcin Tomaszewski	w specjalności drogowej WAM/0019/POOD/17	Podpis:
Sprawdzający: mgr inż. Marcin Nietupski	w specjalności konstrukcyjnej 333/Gd/2002	Podpis:
Nr arch.: 307-EURO/2020	Stadium: PB	Data: 02.2022
		Skala: 1:500
		Nr rys.: 2.10